


**PROSTORNI PLAN UREĐENJA OPĆINE BRESTOVAC
- IZMJENE I DOPUNE -**



**2. INFRASTRUKTURNI SUSTAVI I MREŽE
2. B. POŠTA I ELEKTRONIČKE KOMUNIKACIJE**
Izvod iz Izmjene i dopune prostornog
plana Požeško-slavonske županije

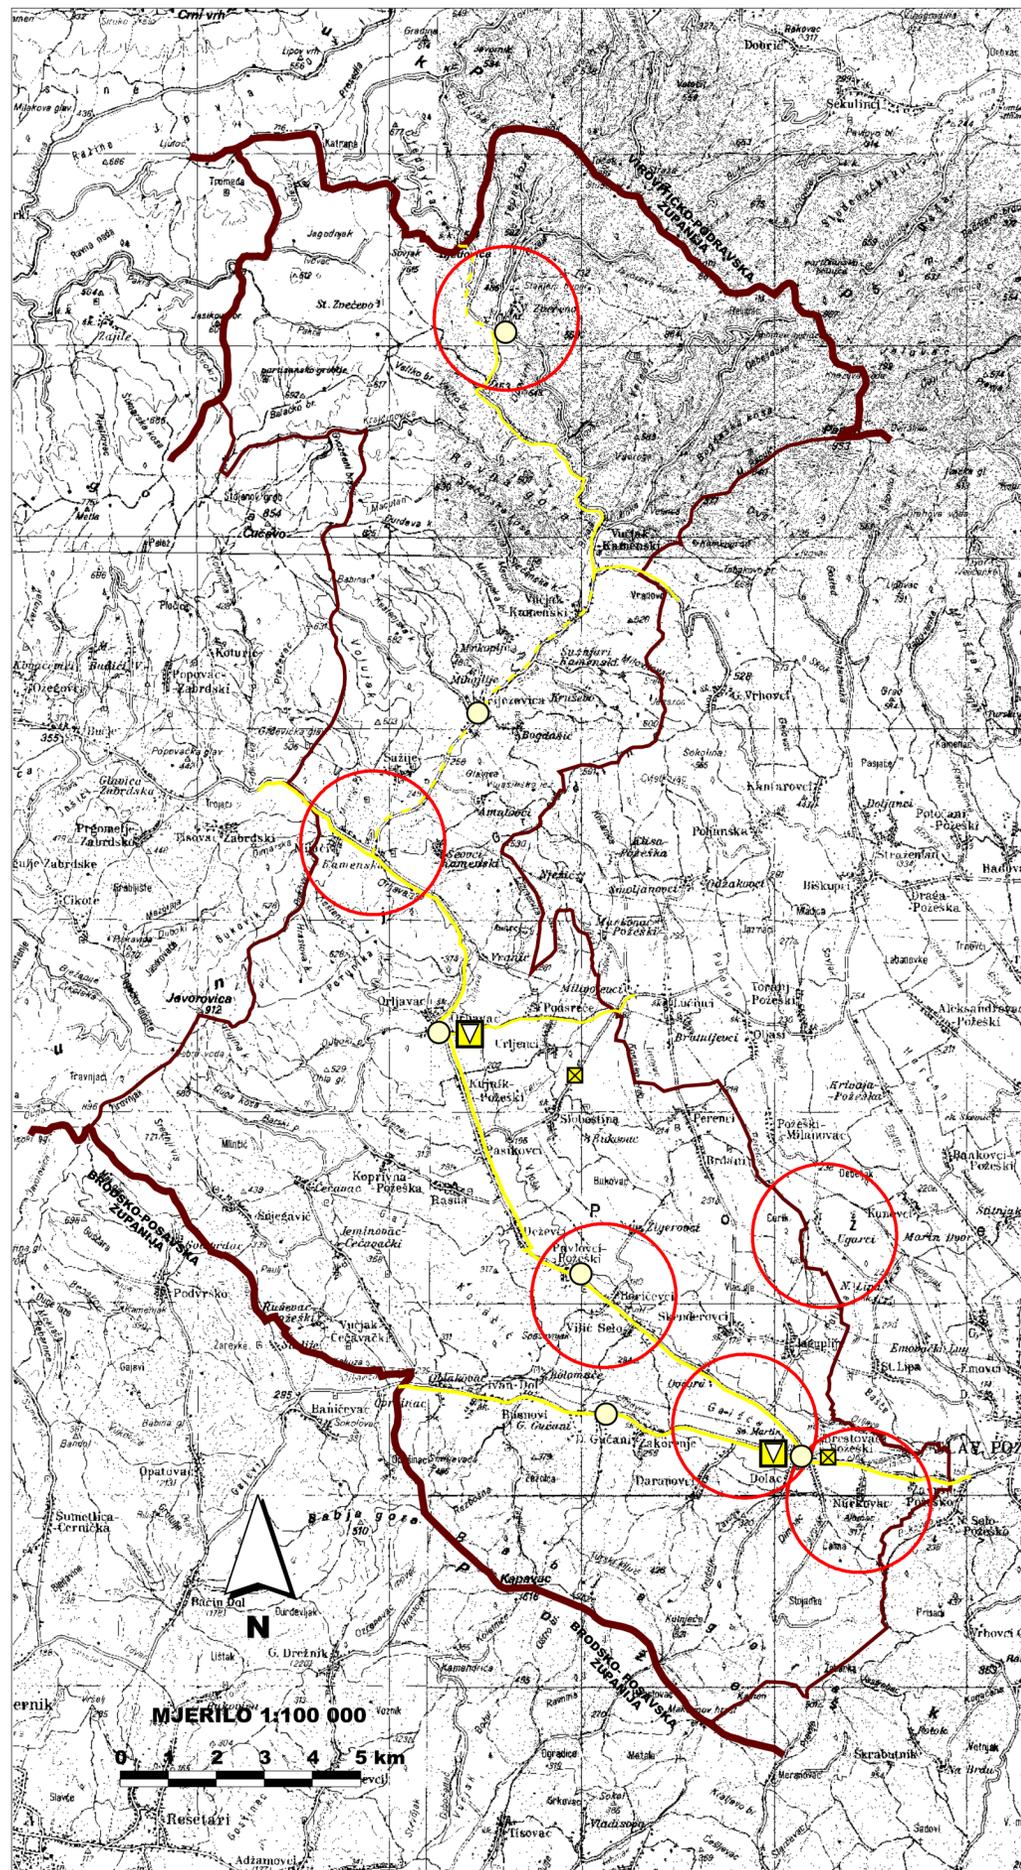

TUMAČ ZNAKOVLJA

TERITORIJALNE I STATISTIČKE GRANICE

- POSTOJEĆE PLANIRANO
 Granica županije
 Općinske granice

POŠTA

- Jedinica poštanske mreže

JAVNE TELEKOMUNIKACIJE

TELEFONSKA MREŽA - KOMUTACIJSKI ČVOROVI U NEPOKRETNJ MREŽI

- Udaljeni pretplatnički stupanj

VODOVI I KANALI

- Telekomunikacijski magistralni vod
 Telekomunikacijski korisnički i spojni vod

POKRETNJA MREŽA

- Samostojeći antenski stup elektroničkih komunikacija
 Zona smještaja samostojećeg antenskog stupa elektroničkih komunikacija

Županija: POŽEŠKO-SLAVONSKA ŽUPANIJA	
Općina: BRESTOVAC	
Naziv prostornog plana: PROSTORNI PLAN UREĐENJA OPĆINE BRESTOVAC izmjene i dopune	
Naziv kartografskog prikaza: INFRASTRUKTURNI SUSTAVI I MREŽE ELEKTROENERGETIKA I PLINOOPSKRBA	
Broj kartografskog prikaza: 2.B.	Mjerilo kartografskog prikaza: 1:100000
Osnova za izradu Plana: Odluka gradskog vijeća o izradi Izmjene i dopune PPUO Brestovac ("Službeni glasnik općine Brestovac", br. 3/11)	Odluka Gradskog vijeća o donošenju Izmjene i dopune PPUO Brestovac ("Službeni glasnik općine Brestovac", br. 3/12)
Javna rasprava (datum objave): 17. veljače 2012. god.	Javni uvid odžan: od: 27. veljače 2012. god. do: 13. ožujka 2012. god.
Pečat tijela odgovornog za provođenje javne rasprave: M.P.	Odgovorna osoba za provođenje javne rasprave: ZDRAVKO MANDIĆ, ING.
Suglasnost Župana na Konačni prijedlog izmjene i dopune PPUO Brestovac prema članku 98. Zakona o prostornom uređenju i gradnji ("NN" br. 76/07, 38/09, 55/11, 30/11 i 50/12), Klasa: 350-02/12-01/18, Urbroj: 2177/1-01-01-12-4 od 12. srpnja 2012. god.	
Pravna osoba/tijelo koje je izradilo plan: ZAVOD ZA PROSTORNO UREĐENJE POŽEŠKO-SLAVONSKOŽUPANIJE Županijska 7, 34000 Požega	
Pečat pravne osobe koje je izradilo Plan: M.P.	Odgovorna osoba: MLADENKO SOLDO, MAG. ING. AEDIF.
Odgovorni voditelj: RENATA MADUNIĆ-HAJEK, MAG. ING. ARCH. ovlaštena arhitektica urbanistica	Kordinator izrade Plana: ZDRAVKO MANDIĆ, ING.
Stručni tim u izradi Plana: 1. MLADENKO SOLDO, mag. ing. aedif. 2. RENATA MADUNIĆ-HAJEK, mag. ing. arch. 3. DAVOR ŠARIĆ, mag. ing. techn. lign. 4. GORDANA BOBAN, mag. ing. arch. 5. MARIJA FRANJIĆ, bacc. admin. publ. 6. DRAGICA OBRADOVIĆ, bacc. ing. aedif. 7. TIHOMIR BAHORA, bacc. ing. aedif.	Vanjski suradnici: 1. ŽELJKO OBRADOVIĆ, mag. iur. 2. BRANKA KUBA, mag. oec. 3. ELVIRA MIRKOVIĆ, mag. ing. agr. 4. mr. sc. TOMISLAV CRNJAC
Pečat predstavničkog tijela: M.P.	Predsjednik predstavničkog tijela: TOMO VRHOVAC
Istovjetnost ovog prostornog plana s izvornikom ovjerava: (ime, prezime i potpis)	Pečat nadležnog tijela: M.P.