

**PROSTORNI PLAN UREĐENJA OPĆINE BRESTOVAC  
- IZMJENE I DOPUNE -**



**3. UVJETI KORIŠTENJA I ZAŠTITE PROSTORA  
3. B. PODRUČJA POSEBNIH OGRANIČENJA U KORIŠTENJU**

Izvod iz Izmjene i dopune prostornog  
plana Požeško-slavonske županije

**TUMAČ ZNAKOVLJA**

**1. GRANICE**

**TERITORIJALNE I STATISTIČKE GRANICE**

- Granica županije
- Granica grada/općine

**2.2. PODRUČJA POSEBNIH OGRANIČENJA U KORIŠTENJU  
KRAJOBRAZ**

- Točke značajne za panoramske vrijednosti krajobraz

**TLO**

- Seizmotektonski aktivno područje
- Područje najvećeg inteziteta potresa (VII i viši stupanj MSC ljestvice)
- Područje pojačane erozije
- Lovište i uzgajalište divljači
- Istražni prostori mineralnih sirovina - Cementna
- Istražni prostori mineralnih sirovina - Ciglarska
- Istražni prostori mineralnih sirovina - Građevinski pijesak i šljunak
- Istražni prostori mineralnih sirovina - Kremeni pijesak
- Istražni prostori mineralnih sirovina - Silikatna
- Istražni prostori mineralnih sirovina - TGA kamen (TGA - tehničko-građevni i arhitektonsko-građevni kamen)
- Istražni prostori mineralnih sirovina - Ugljen
- Poljoprivredne zone - nedozvoljena gradnja
- Obnovljivi izvori energije - nedozvoljena gradnja

**VODE**

- Vodonosno područje
- Vodozaštitno područje I zona zaštite
- Vodozaštitno područje II. zona zaštite
- Vodozaštitno područje III. zona zaštite
- Vodotok (I i II kategorije)
- Poplavno područje

**3. PODRUČJA PRIMJENE POSEBNIH MJERA  
UREĐENJA I ZAŠTITE**

**3.1. UREĐENJE ZEMLJIŠTA**

- Hidromelioracija
- Sanacija terena

**3.2. ZAŠTITA POSEBNIH VRIJEDNOSTI I OBILJEŽJA**


- Područje ugroženo bukom
- Napuštena eksploatacijska polja

**3.3. PODRUČJE CJELINE I DIJELOVI UGROŽENOG OKOLIŠA**

- Minski sumnjive površine

**3.4. PODRUČJA I DIJELOVI PRIMJENE PLANSKIH MJERA**

- Obuhvat obvezne izrade prostornog plana

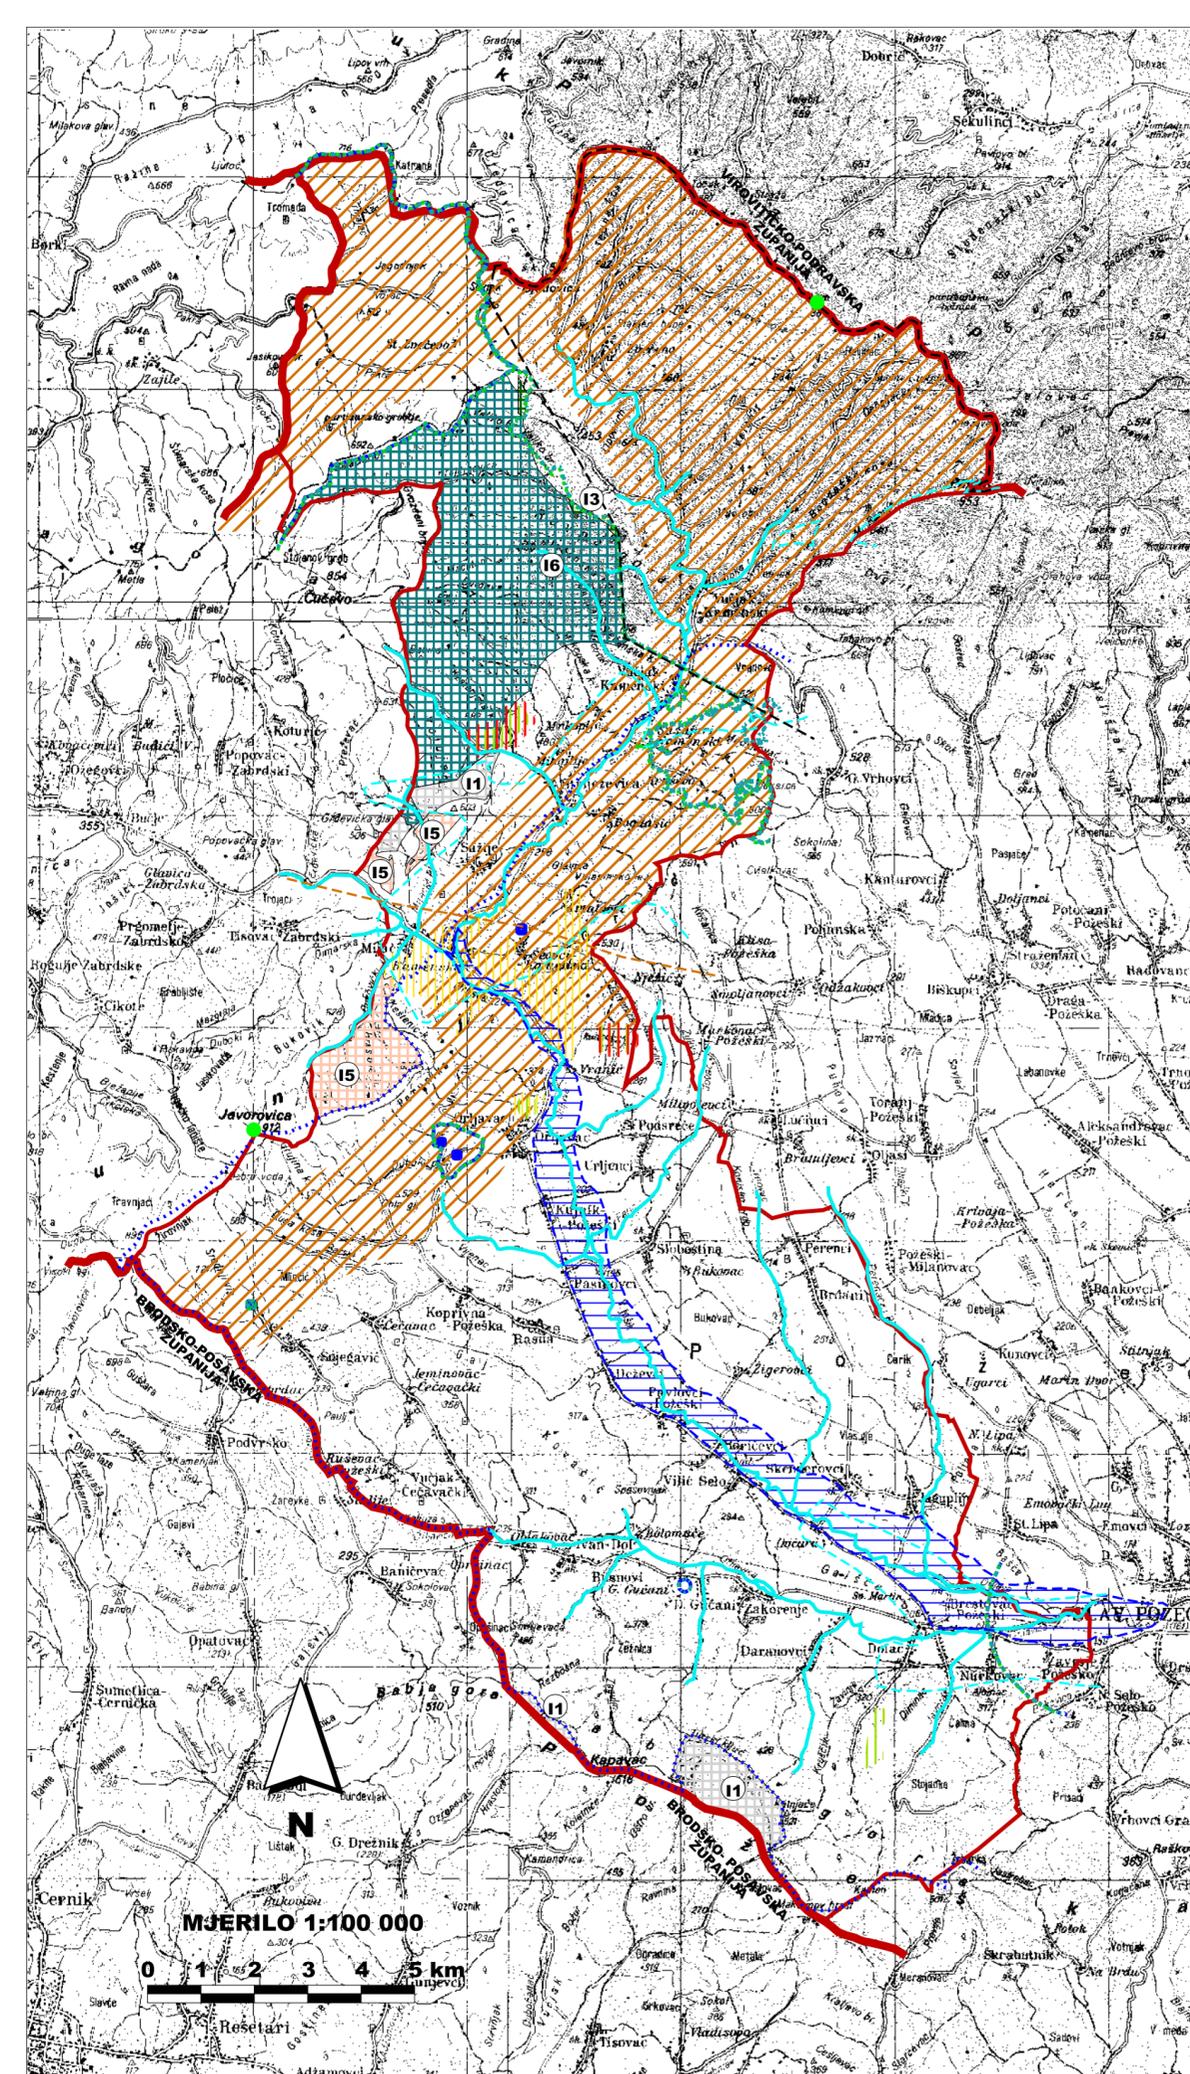

Županija: <b>POŽEŠKO-SLAVONSKA ŽUPANIJA</b>	
Općina: <b>BRESTOVAC</b>	
Naziv prostornog plana: <b>PROSTORNI PLAN UREĐENJA OPĆINE BRESTOVAC izmjene i dopune</b>	
Naziv kartografskog prikaza: <b>UVJETI KORIŠTENJA I ZAŠTITE PROSTORA PODRUČJA POSEBNIH OGRANIČENJA U KORIŠTENJU</b>	
Broj kartografskog prikaza: <b>3.B.</b>	Mjerilo kartografskog prikaza: <b>1:100000</b>
Osnova za izradu Plana: Odluka gradskog vijeća o izradi Izmjene i dopune PPUO Brestovac ("Službeni glasnik općine Brestovac" br.3/11)	Odluka Gradskog vijeća o donošenju Izmjene i dopune PPUO Brestovac ("Službeni glasnik općine Brestovac", br. 3 / 12)
Javna rasprava (datum objave): 17. veljače 2012. god.	Javni uvid održan: od: 27. veljače 2012. god. do: 13. ožujka 2012. god.
Pečat tijela odgovornog za provođenje javne rasprave: M.P.	Odgovorna osoba za provođenje javne rasprave: <b>ZDRAVKO MANDIĆ, ING.</b>
Službenost: Župana na Konačni prijedloga Izmjene i dopune PPUO Brestovac prema članku 98. Zakona o prostornom uređenju i gradnji ("MN" br. 76/07, 38/09, 55/11, 90/11 i 50/12), Klasa: 350-02/12-01/18, Urbroj: 2177/1-01-01-12-4 od 12. srpnja 2012. god.	
Pravna osoba/tijelo koje je izradio plan: ZAVOD ZA PROSTORNO UREĐENJE POŽEŠKO-SLAVONSKOŽUPANIJE Županijska 7, 34000 Požega	
Pečat pravne osobe koje je izradio Plan: M.P.	Odgovorna osoba: <b>MLADENKO SOLDO, MAG. ING. AEDIF.</b>
Odgovorni voditelj: <b>RENATA MADUNIĆ-HAJEK, MAG. ING. ARCH. ovlaštena arhitektica urbanistica</b>	Kordinator izrade Plana: <b>ZDRAVKO MANDIĆ, ING.</b>
<b>Stručni tim u izradi Plana:</b> 1. <u>MLADENKO SOLDO, mag.ing.aedif.</u> 2. <u>RENATA MADUNIĆ-HAJEK, mag.ing.arch.</u> 3. <u>DAVOR ŠARIĆ, mag.ing.techn.lign.</u> 4. <u>GORDANA BOBAN, mag.ing.arch.</u> 5. <u>MARIJA FRANJIĆ, bacc.admin.publ.</u> 6. <u>DRAGICA OBRADOVIĆ, bacc.ing.aedif.</u> 7. <u>TIHOMIR BAHORA, bacc.ing.aedif.</u>	<b>Vanjski suradnici:</b> 1. <u>ŽELJKO OBRADOVIĆ, mag.iur.</u> 2. <u>BRANKA KUBA, mag.oec.</u> 3. <u>ELVIRA MIRKOVIĆ, mag.ing.agr.</u> 4. <u>mr.sc.TOMISLAV CRNJAC</u>
Pečat predstavničkog tijela: M.P.	Predsjednik predstavničkog tijela: <b>TOMO VRHOVAČ</b>
Istovjetnost ovog prostornog plana s izvornikom ovjerava: (ime, prezime i potpis)	Pečat nadležnog tijela: M.P.