


# PROSTORNI PLAN UREĐENJA OPĆINE BRESTOVAC


## Izmjene i dopune

### 4. GRAĐEVINSKO PODRUČJE NASELJA 4.21. SAŽIJE

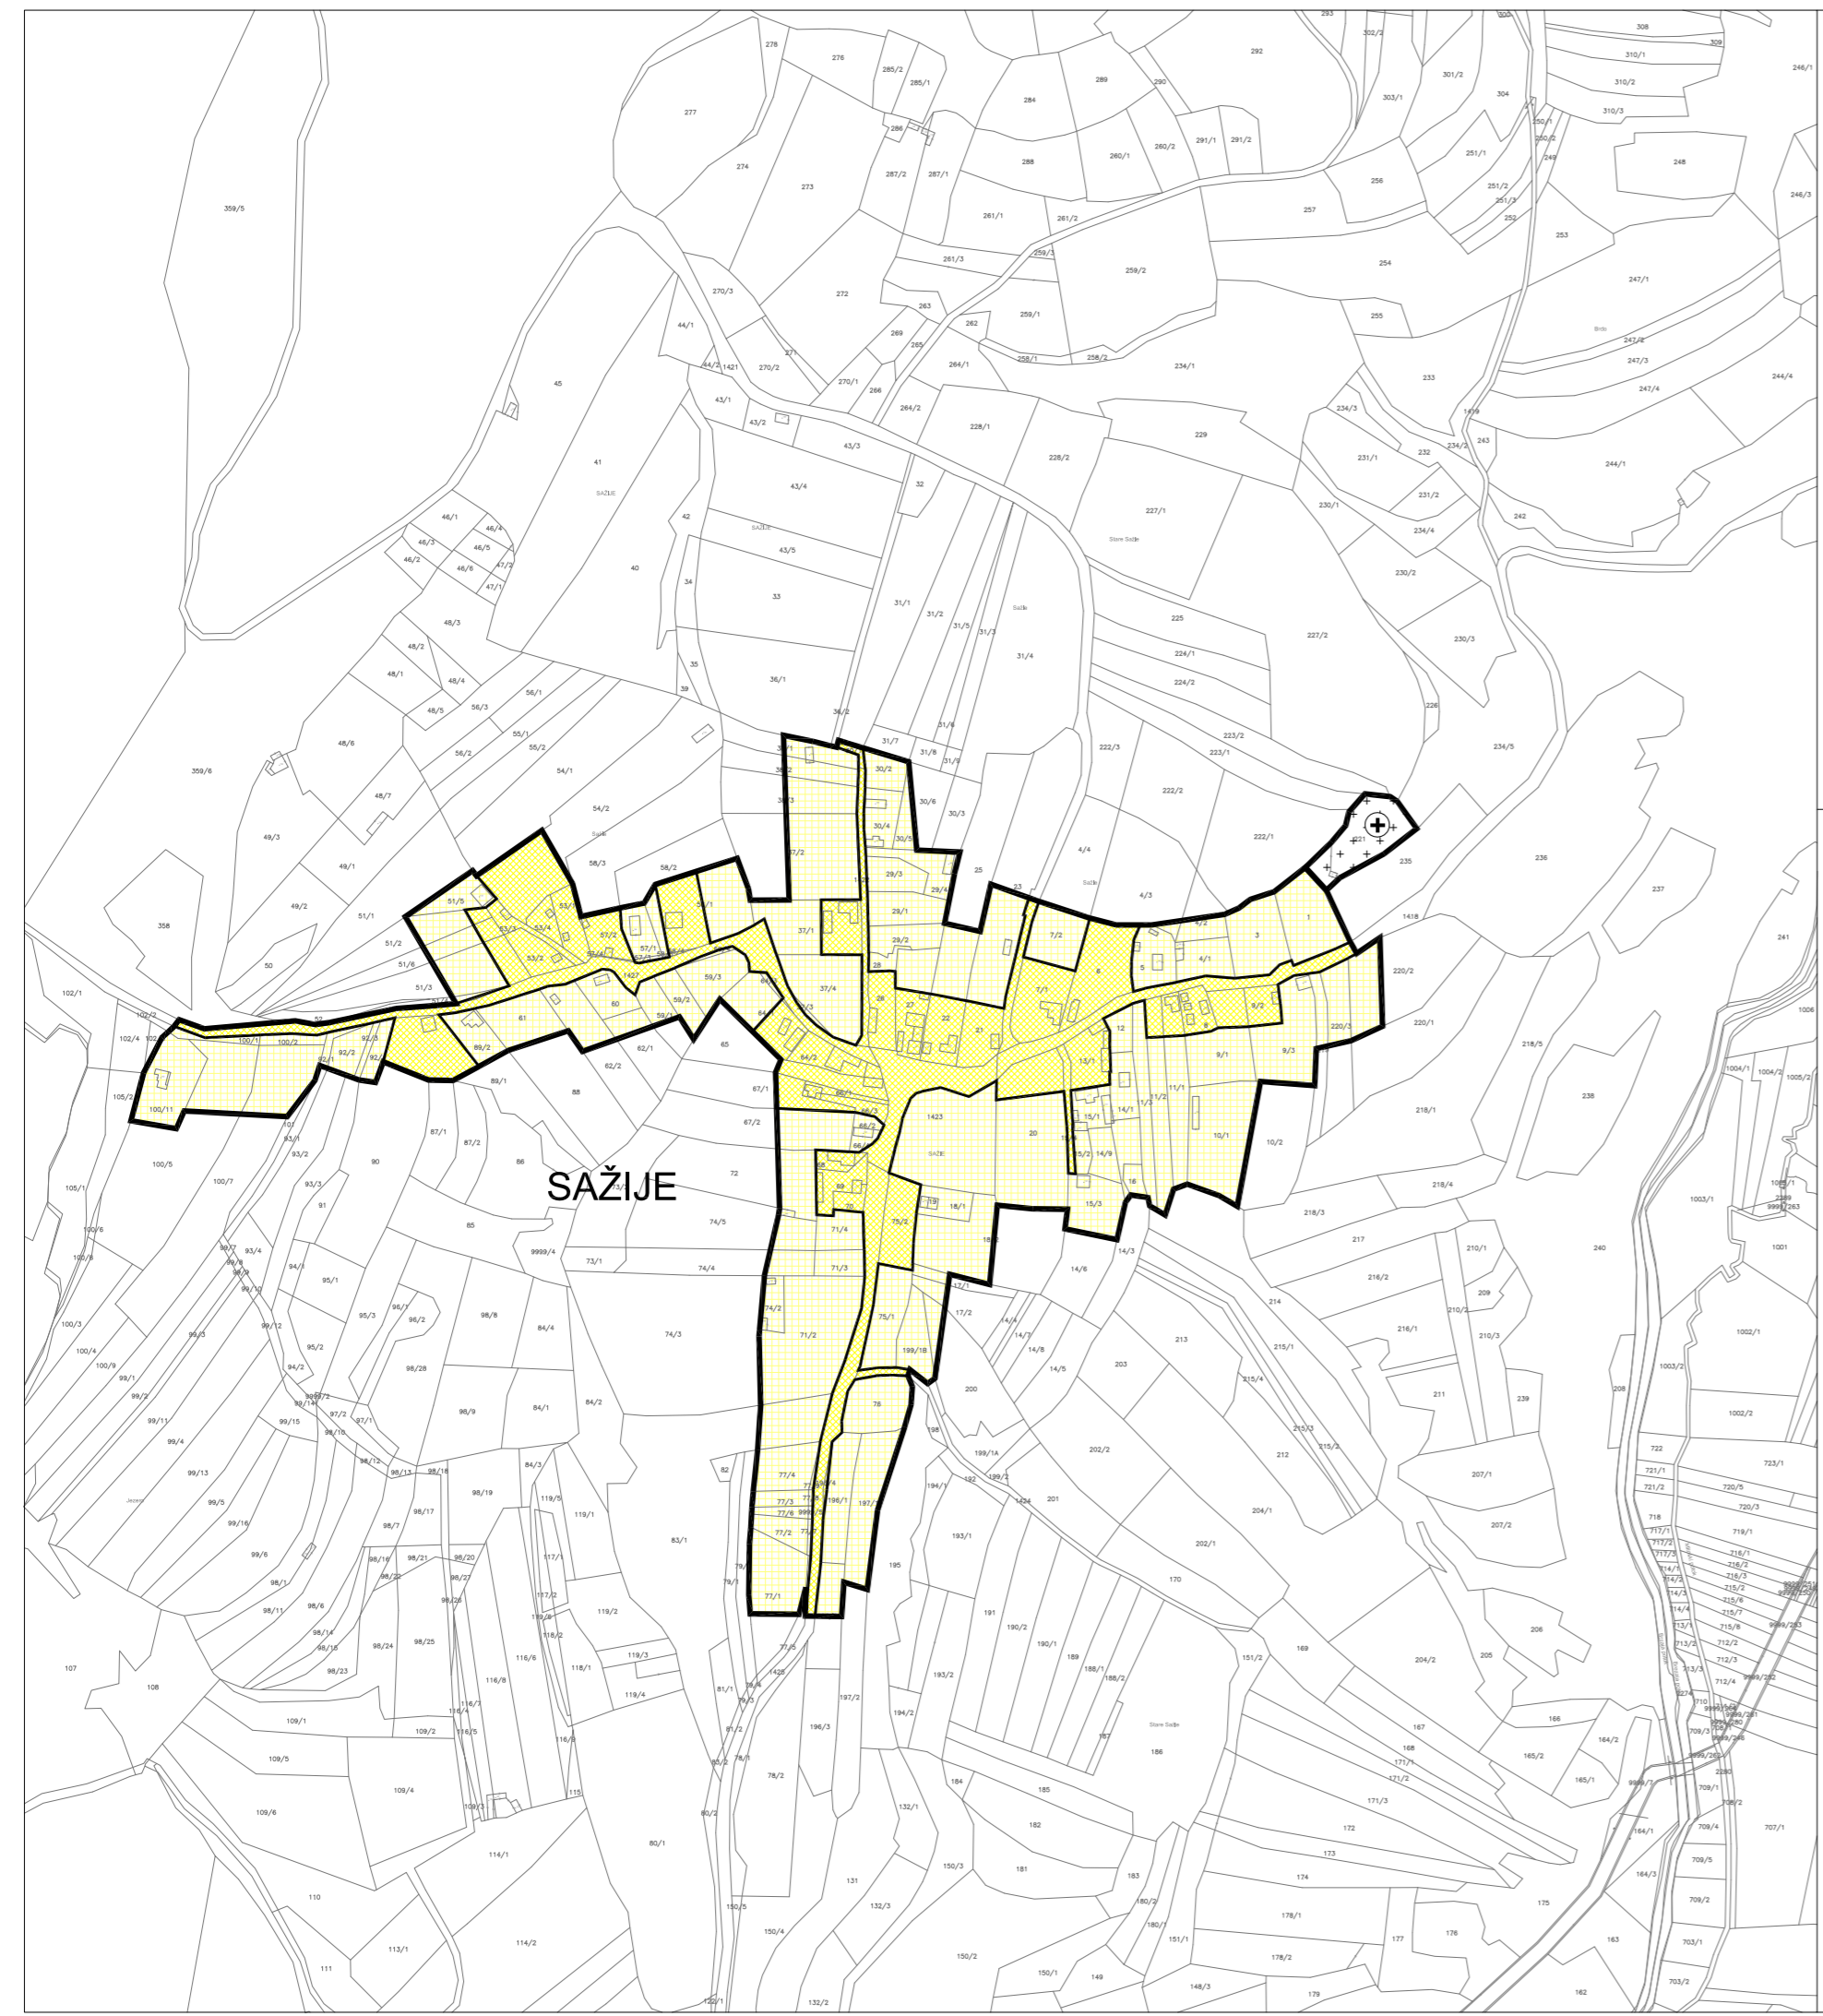

### TUMAČ ZNAKOVLJA

- GRANICA GRAĐEVINSKOG PODRUČJA
- IZGRAĐENI DIO GRAĐEVINSKOG PODRUČJA NASELJA
- NEIZGRAĐENI DIO GRAĐEVINSKOG PODRUČJA NASELJA
- GROBLJE

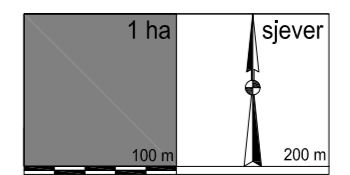

Županija: <b>POŽEŠKO-SLAVONSKA ŽUPANIJA</b> Općina: <b>BRESTOVAC</b>		
Naziv prostornog plana: <b>PROSTORNI PLAN UREĐENJA OPĆINE BRESTOVAC</b> Izmjene i dopune		
Naziv kartografskog prikaza: <b>GRAĐEVINSKO PODRUČJE NASELJA SAŽIJE</b>		
Broj kartografskog prikaza:	4.21.	Mjerilo kartografskog prikaza: 1 : 5000
Osnova za izradu plana: Odluka Općinskog vijeća o izradi Izmjene i dopune PPUO Brestovac ("Službeni glasnik općine Brestovac", br.3/11)		Odluka Općinskog vijeća o donošenju Izmjene i dopune PPUO Brestovac ("Službeni glasnik općine Brestovac", br.3/12)
Javna rasprava (datum objave): <b>17. veljače 2012.god.</b>		Javni uvid održan: od: <b>27. veljače 2012.god.</b> do: <b>13. ožujka 2012.god.</b>
Pečat tijela odgovornog za provođenje javne rasprave: M.P.		Odgovorna osoba za provođenje javne rasprave: <b>Zdravko Mandić, ing.</b>
Suglasnost Župana na Konačni prijedlog Izmjene i dopune PPUO Brestovac prema članku 98. Zakona o prostornom uređenju i gradnji ("NN", br. 76/07, 38/09, 55/11, 90/11 i 50/12), Klasa: 350-02/12-01/18, Urbroj:2177/1-01-01-12-4 od 12. srpnja 2012.god.		
Pravna osoba koja je izradila Plan: <b>ZAVOD ZA PROSTORNO UREĐENJE POŽEŠKO SLAVONSKE ŽUPANIJE</b> Županijska 7, 34000 POŽEGA		
Pečat pravne osobe koja je izradila Plan: M.P.		Odgovorna osoba: Ravnatelj Zavoda: <b>Mladenko Soldo, mag.ing.aedif.</b>
Odgovorni voditelj: <b>Renata Madunić-Hajek, mag.ing.arch.</b> ovlaštena arhitektica urbanistica		Koordinator izrade Plana: <b>Zdravko Mandić, ing.</b>
<b>Stručni tim u izradi Plana:</b> 1. <b>Mladenko Soldo, mag.ing.aedif.</b> 2. <b>Renata Madunić-Hajek, mag.ing.arch.</b> 3. <b>Gordana Boban, mag.ing.arch.</b> 4. <b>Davor Šarić, mag.ing.techn.lign.</b> 5. <b>Marija Franjić, bacc.admin.publ.</b> 6. <b>Dragica Obradović, bacc.ing.aedif.</b> 7. <b>Tihomir Bahora, bacc.ing.aedif.</b>		
Pečat predstavničkog tijela: M.P.		Predsjednik predstavničkog tijela: <b>Tomo Vrhovac</b>
Istovjetnost ovog prostornog plana s izvornikom ovjerava: <b>Mladenko Soldo, mag.ing.aedif.</b>		Pečat nadležnog tijela: M.P.