
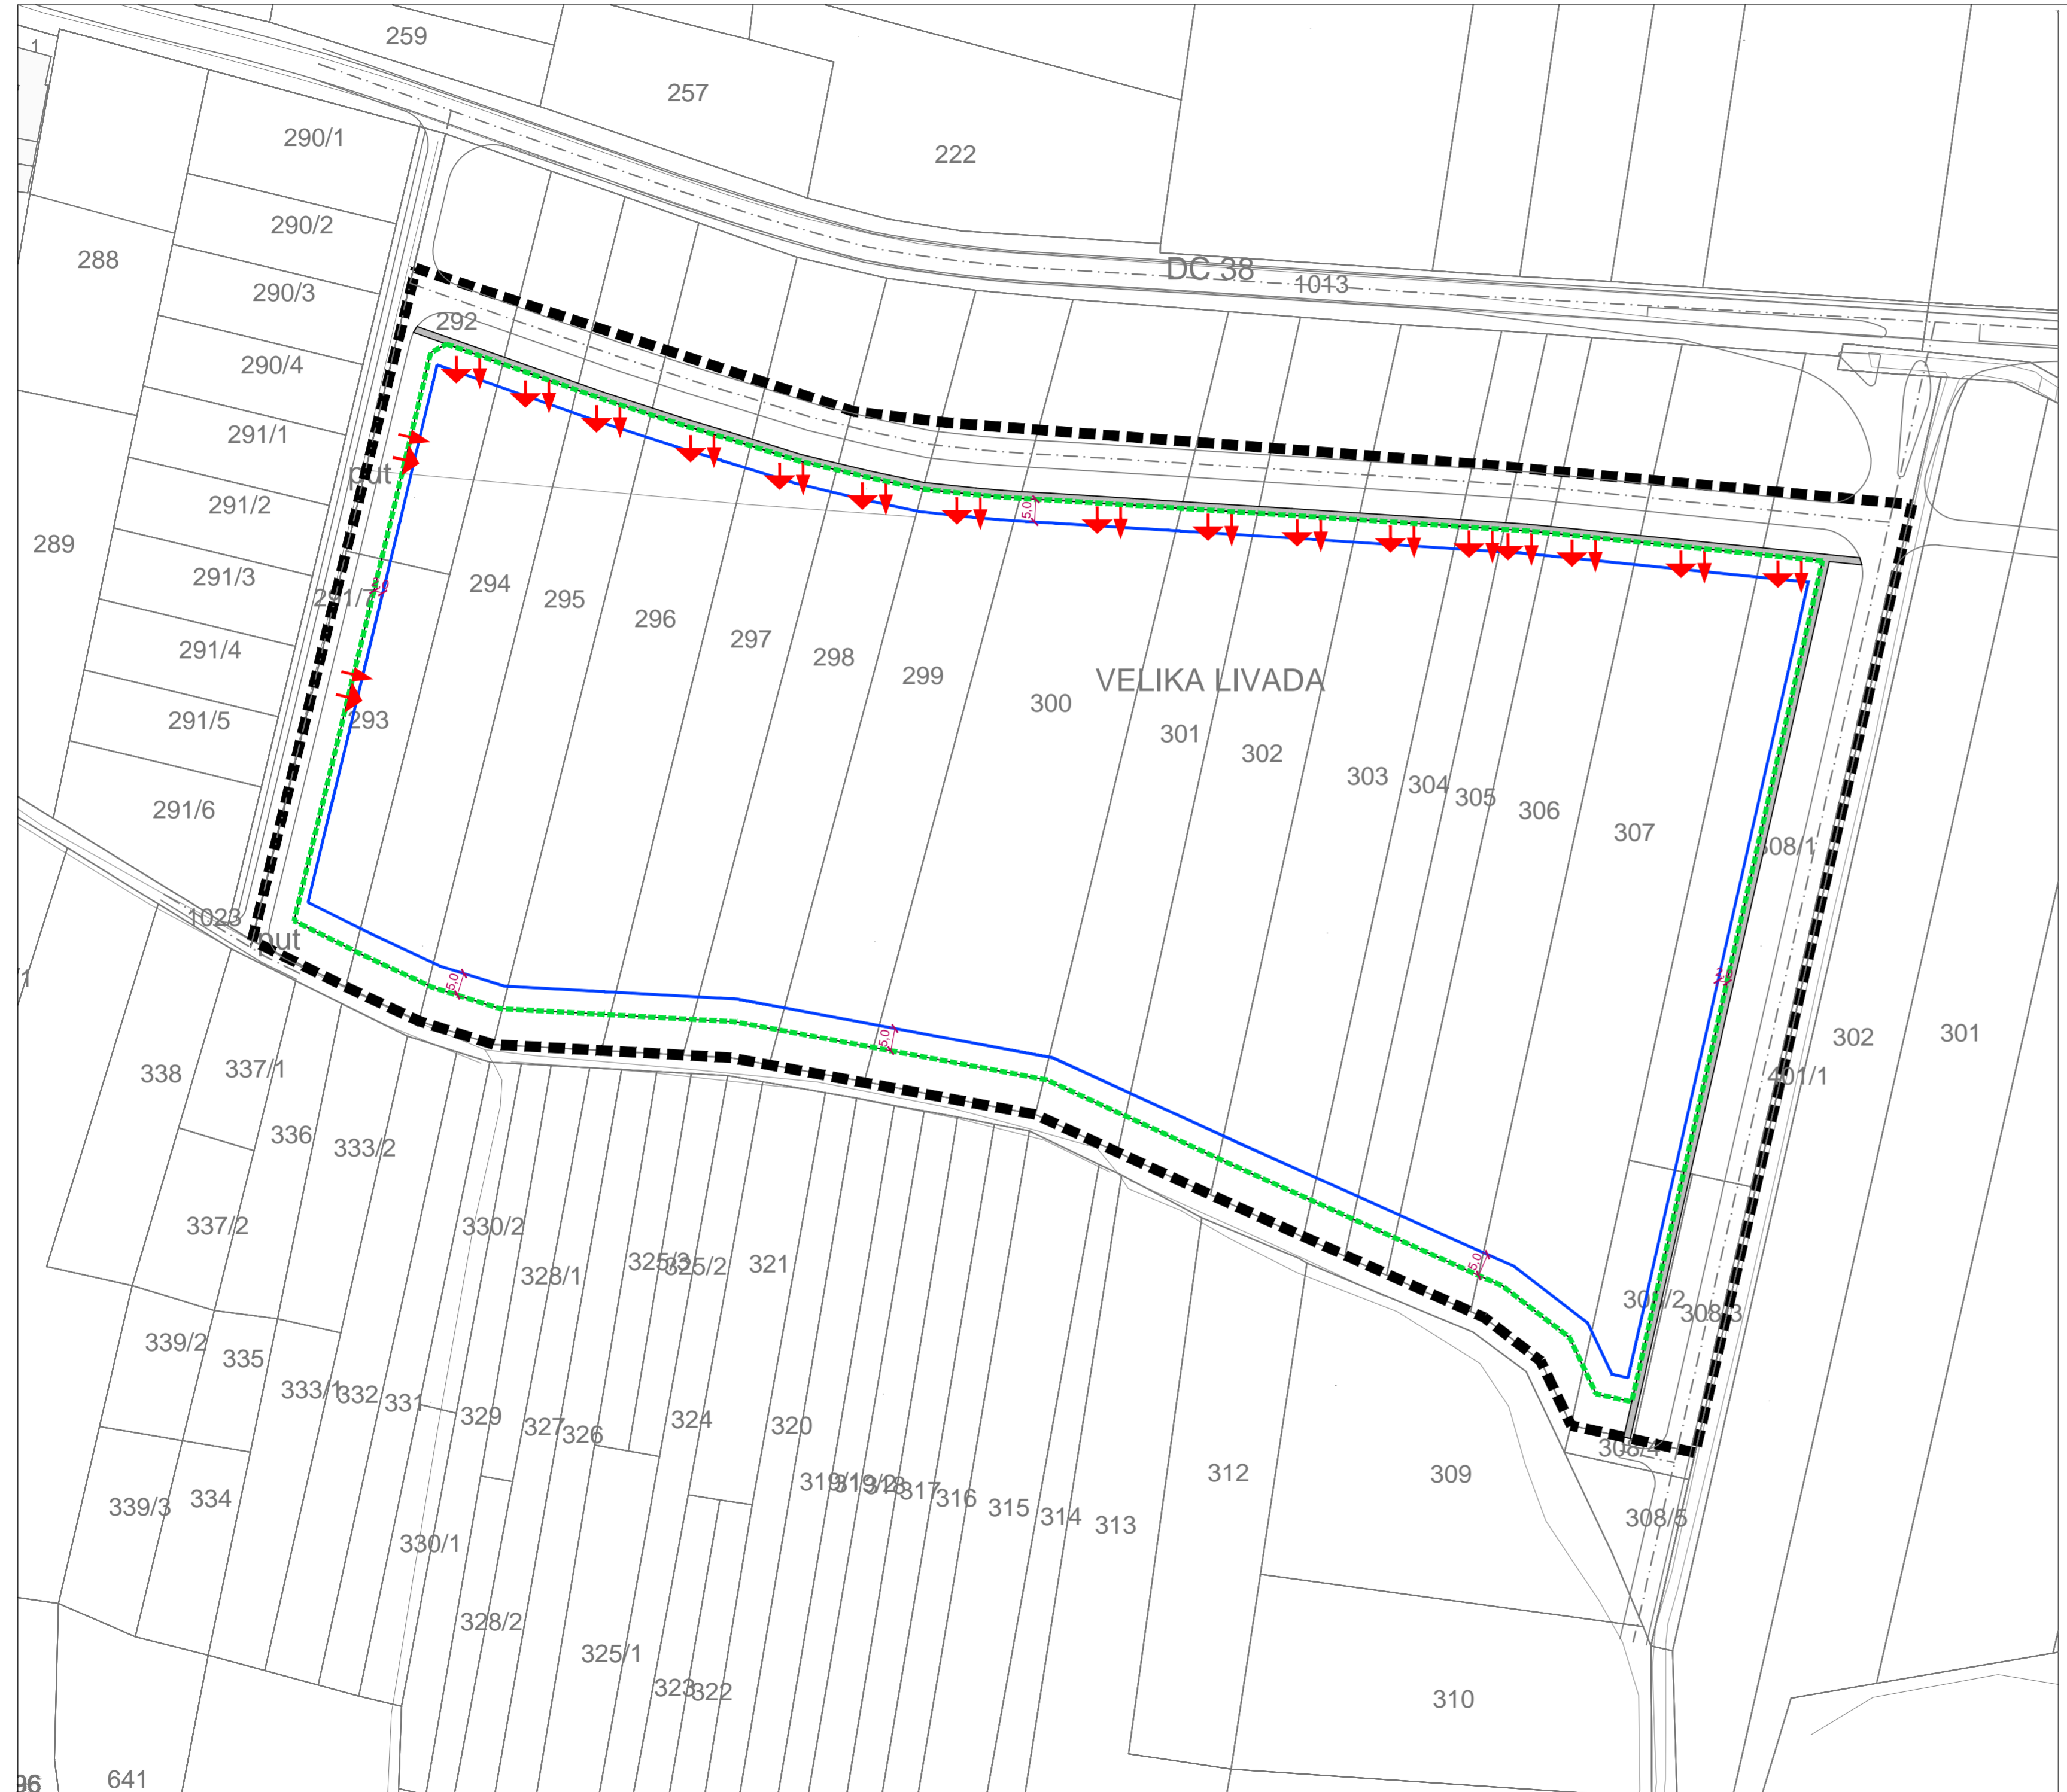


# URBANISTIČKI PLAN UREĐENJA GOSPODARSKE ZONE NURKOVAC

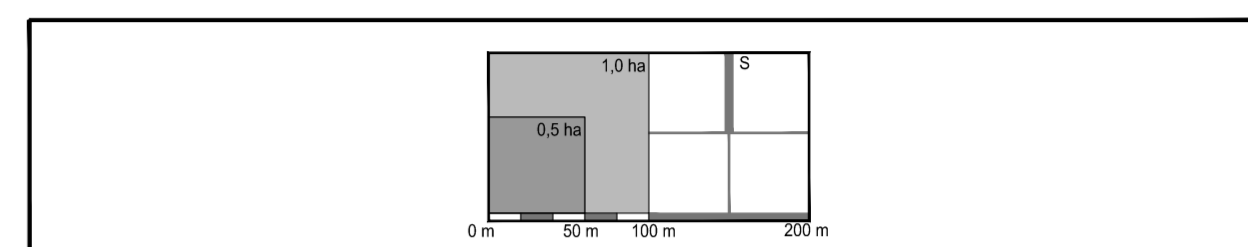

## 0. GRANICE

GRANICA OBUHVATA PLANA

## 1. NAČIN I UVJETI GRADNJE

POSTOJEĆE  
 PLANIRANO  
REGULACIJSKI PRAVAC

GRANICA GRADIVOG DIJELA GRADEVNE ČESTICE GOSPODARSKE NAMJENE

UDALJENOST GRANICE GRADIVOG DIJELA GRADEVNE ČESTICE OD REGULACIJSKE LINIJE

## NAČIN PRIKLJUČENJA NA PROMETNU I KOMUNALNU INFRASTRUKTURU

JAVNA PROMETNA POVRŠINA

KOMUNALNA INFRASTRUKTURU

Županija: <b>POŽEŠKO-SLAVONSKA ŽUPANIJA</b>	
Grad: <b>OPĆINA BRESTOVAC</b>	
Naziv prostornog plana: <b>URBANISTIČKI PLAN UREĐENJA GOSPODARSKE ZONE NURKOVAC</b>	
Naziv kartografskog prikaza: <b>NAČIN I UVJETI GRADNJE</b>	
Broj kartografskog prikaza: <b>4</b>	Mjerilo kartografskog prikaza: <b>1: 1 000</b>
Odluka o izradi Plana: Službeni glasnik Općine Brestovac broj 9/2019	Odluka predstavničkog tijela o donošenju plana: Službeni glasnik Općine Brestovac broj 6/2020
Javna rasprava (datum objave): 12. i 13.06.2020.	Javni uvid održan od: 16.06.2020. do: 15.07.2020.
Pečat tijela odgovornog za provođenje javne rasprave:	Odgovorna osoba za provođenje javne rasprave:  <b>ZDRAVKO MANDIĆ</b>
Pravna osoba/tijelo koje je izradio plan:  <b>ZAVOD ZA PROSTORNO PLANIRANJE, d.d. OSIJEK</b>	Pečat pravne osobe koja je izradila plan:  <b>KRUNOSLAV LIPIĆ, dipl.ing.arh</b>
Odgovorni voditelj:  <b>SANDRA HORVAT, dipl.ing.arh</b>	
Stručni tim u izradi plana: 1. SANDRA HORVAT, dipl.ing.arh 2. VLADO SUDAR, dipl.ing.grad. 3. STJEPAN STAKOR, dipl.ing.kult.tehn. 4. IVICA BUGARIĆ, dipl.ing.grad. 5. STOJAN STOJKOVIĆ, dipl.iur. 6. TOMISLAV FIALA, grad.teh.nis.	
Pečat predstavničkog tijela:	Predsjednik predstavničkog tijela:  <b>TOMO VRHOVAC</b>
Istovjetnost ovog prostornog plana s izvornikom ovjerava:	Pečat nadležnog tijela: